


Μονόφυλλη πύλη Εισόδου

Υπάρχων κατακόρυφο
στοιχείο σκυροδέματος

Δικτυωτό πλέγμα οπής 10X4

Κοιλοδοκός ανθρωποθυρίδας 40X40X3

Πλαίσιο από κοιλοδοκό γαλβανισμένο 80X80X3

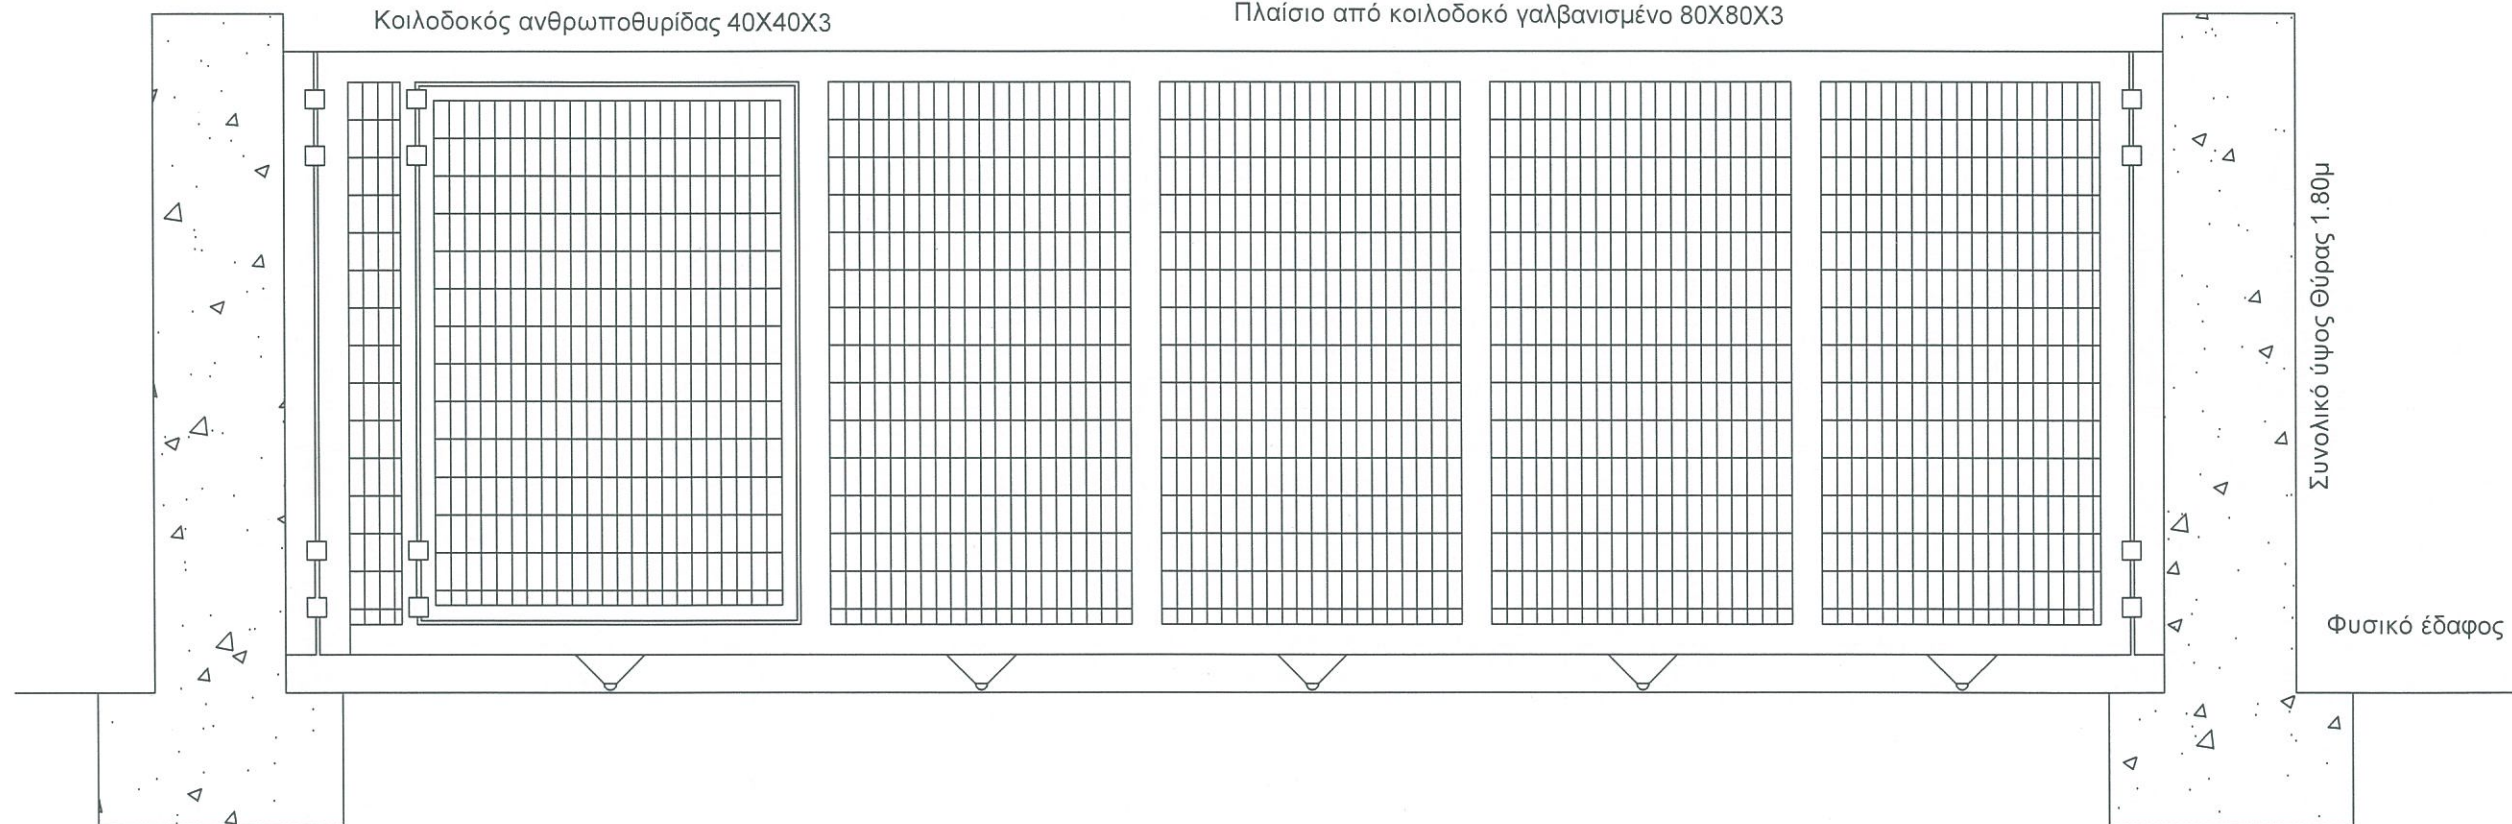

Πύρρος 9/7/19
Η αντιστάση μηχανικός

ΕΛΕΝΑ ΠΕΡΙΣΤΕΡΟΠΟΥΛΟΥ
ΠΟΛΙΚΟΣ ΜΗΧ/ΚΟΣ Τ.Ε.

Πύρρος 9/7/19
Θεωρήθηκε
Αντιστάση μηχανικός
Προϊσταμένος
ΠΟΛΙΚΟΣ ΜΗΧ/ΚΟΣ

Δίφυλλη πύλη Εισόδου

Δικτυωτό πλέγμα οπής 10X4

Υπάρχων κατακόρυφο
στοιχείο σκυροδέματος

Κοιλοδοκός ανθρωποθυρίδας 30X30X3

Πλαίσιο από κοιλοδοκό γαλβανισμένο 60X60X3

Συνολικό ύψος Θύρας 1.80μ


Φυσικό έδαφος

Πύργοι 9/7/19
Η ανάβαση μηχανισμός

ΕΛΕΝΑ ΠΕΡΙΣΤΕΡΟΠΟΥΛΟΥ
ΠΟΛ/ΚΟΣ ΜΗΧ/ΚΟΣ Τ.Ε

Πύργοι 9/7/19
Θαυμάσια
Ανεξαρτησία
Προϊόντα
Δ/κας
ΓΕΩΡΓΙΟΣ ΔΗΜ. ΑΓΓΕΛΟΣ
ΠΟΛ/ΚΟΣ ΜΗΧ/ΚΟΣ

Ενδεικτική όψη περίφραξης

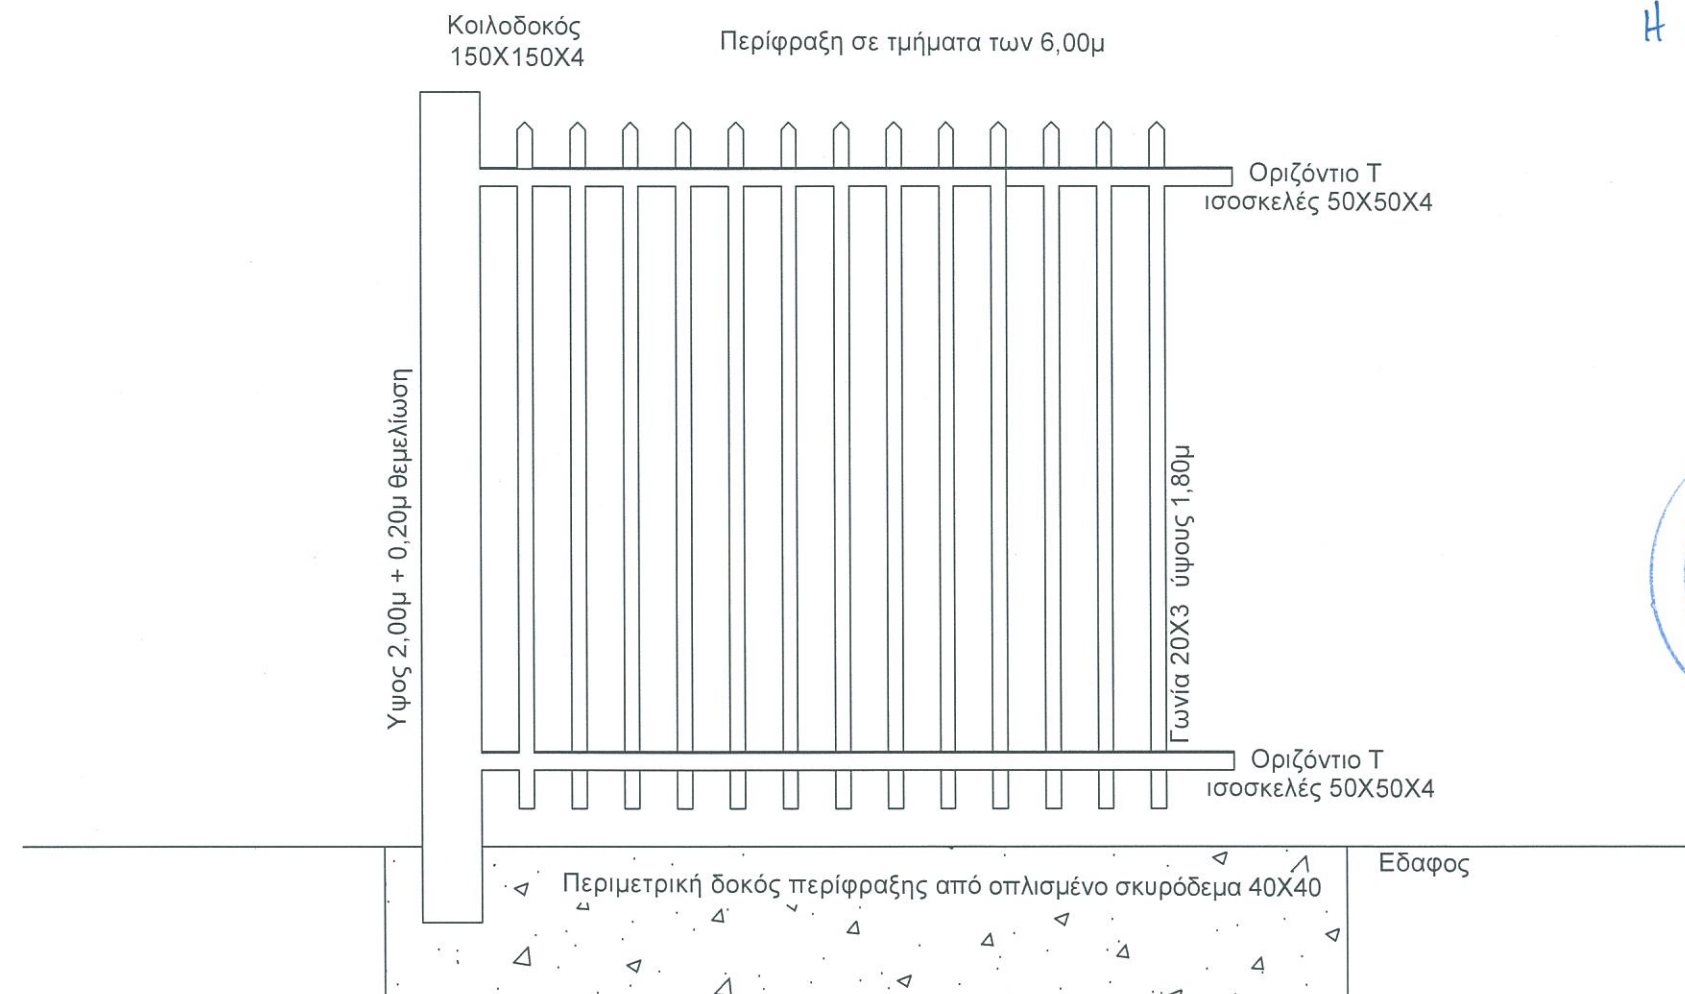

ΠΥΡΟΣ 9/7/19

Η συντάκτης δικ/κος

ΕΛΕΝΑ ΠΕΡΙΣΤΕΡΟΠΟΥΛΟΥ
ΠΟΛ/ΚΟΣ ΜΗΧ/ΚΟΣ Τ.Ε.

ΠΥΡΟΣ 9/7/19

ΕΞΕΡΗΘΗΚΕ

Ο Ανάκλητος Προϊσταμένος



ΙΣΚΗΣ ΔΗΜ. ΑΓΓΕΛΟΣ
ΠΟΛ/ΚΟΣ ΜΗΧ/ΚΟΣ