


ΔΗΜΟΣ ΠΥΡΓΟΥ Δ/ΝΣΗ ΤΕΧΝΙΚΩΝ ΥΠΗΡΕΣΙΩΝ
Εργο : ΕΞΕΙΔΙΚΕΥΜΕΝΗ ΚΑΤΕΔΑΦΙΣΗ ΥΨΙΚΑΜΙΝΟΥ ΣΤΟ ΘΕΜΑΤΙΚΟ ΠΑΡΚΟ ΞΥΣΤΡΗ
Θέση : ΘΕΜΑΤΙΚΟ ΠΑΡΚΟ ΞΥΣΤΡΗ

Θεμα σχεδίου
ΕΝΔΕΙΚΤΙΚΗ ΚΑΤΟΨΗ ΕΡΓΟΥ ΠΡΟΣΤΑΣΙΑΣ ΔΙΑΤΗΡΗΤΕΟΥ ΚΤΙΡΙΟΥ
κλίμακα
1/200

Πυργός 03/10/ 2017 ο συντάξας
ΤΣΙΚΑΣ ΑΓΓΕΛΟΣ ΠΟΛΙΤΗΣ ΜΗΧ/ΚΟΣ

Πυργός 03/10/2017 Η Αναπληρώτρια Προϊσταμένη της Δ/νσης
ΓΟΥΡΓΟΥΡΑ ΣΟΦΙΑ ΜΗΧ/ΓΟΣ ΜΗΧ/ΚΟΣ

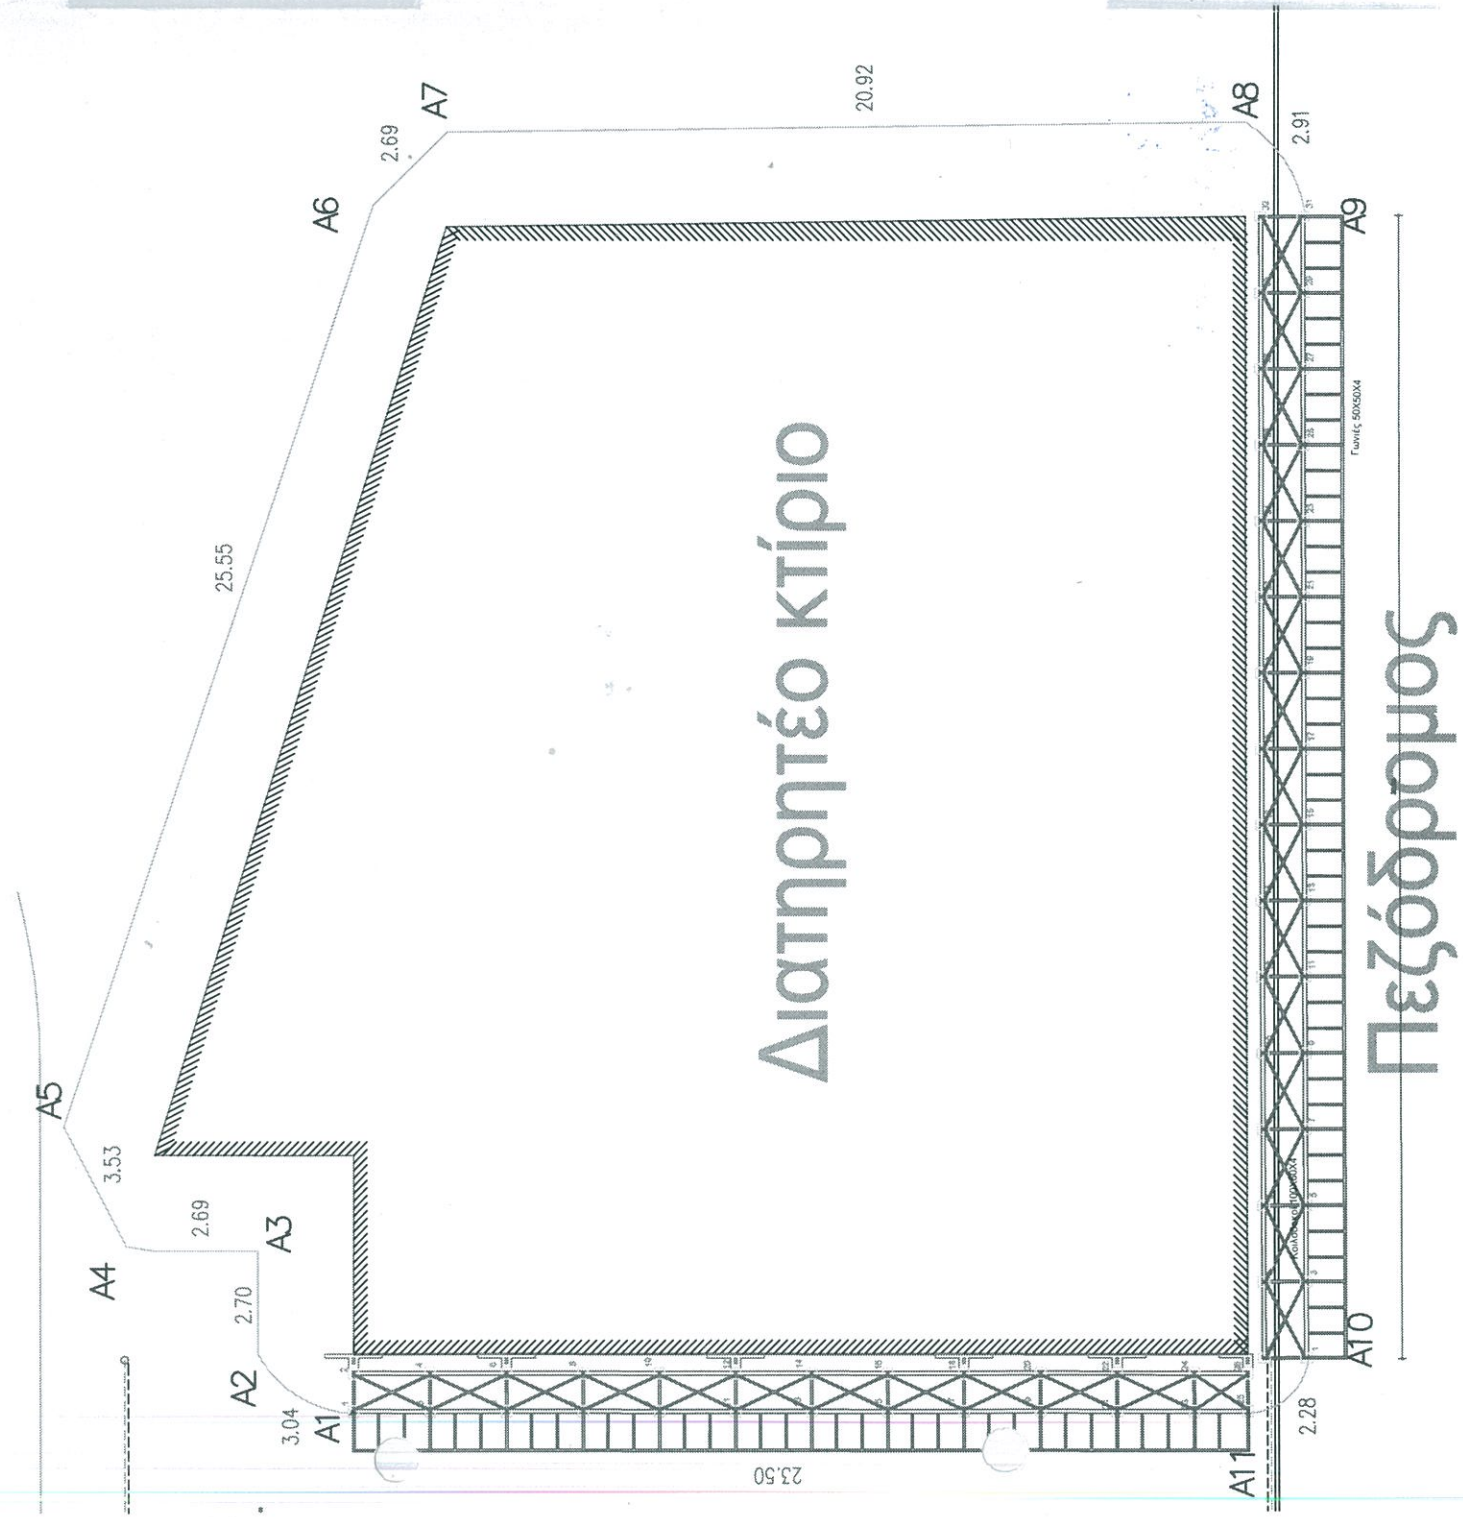



εργο	ΕΞΕΙΔΙΚΕΥΜΕΝΗ ΚΑΤΕΔΑΦΙΣΗ ΥΨΙΚΑΜΙΝΟΥ ΣΤΟ ΘΕΜΑΤΙΚΟ ΠΑΡΚΟ ΕΥΣΤΡΗ
θέση	ΕΝΤΟΣ ΘΕΜΑΤΙΚΟΥ ΠΑΡΚΟΥ ΕΥΣΤΡΗ


θέμα σχεδίου ΕΝΔΕΙΚΤΙΚΗ ΚΑΤΩΣΗ ΤΕΡΤΟΥ ΠΕΡΙΦΡΑΞΗΣ	κλίμακα 1 / 250
Ημερομηνία 03/10/2017	Ημερομηνία 03/10/2017

ο συντάξας
ΤΣΙΚΑΣ ΑΠΡΕΛΟΣ
 ΠΟΛΥΤΕΧΝΙΚΟΣ

Η αναπληρώτρια Πρόεδρος
 της Υπηρεσίας
ΣΟΦΙΑ ΓΟΥΡΤΟΥΡΑ
 ΜΗΧ/ΓΟΣ ΜΗΧ/ΚΟΣ

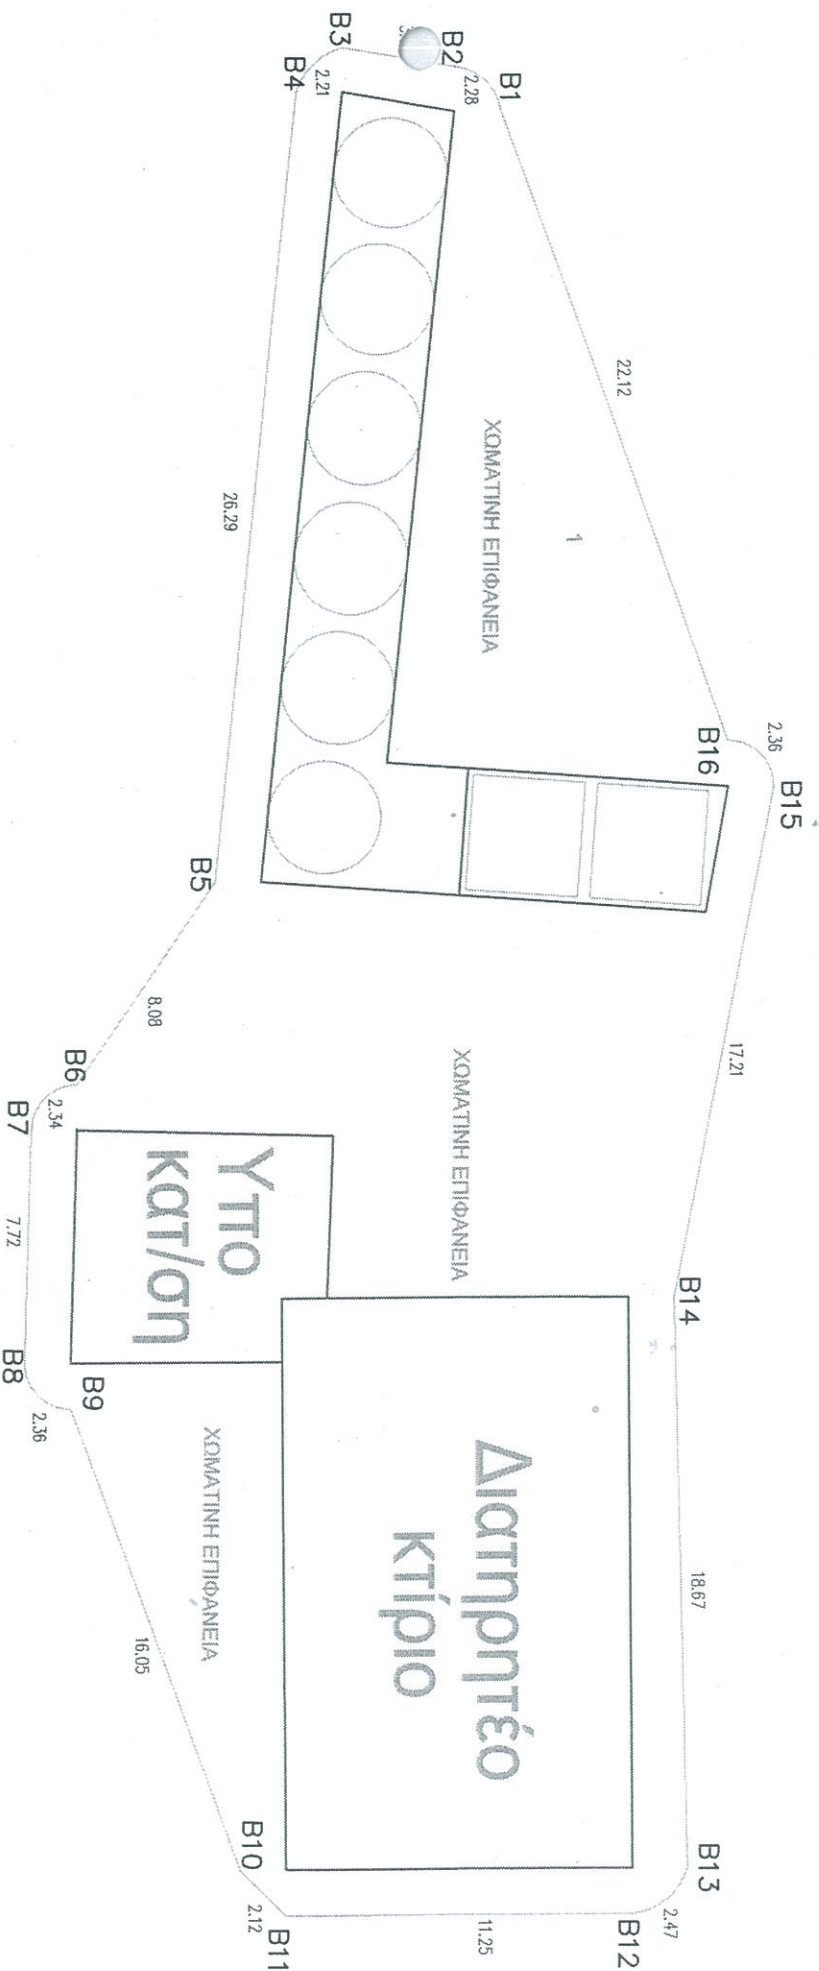

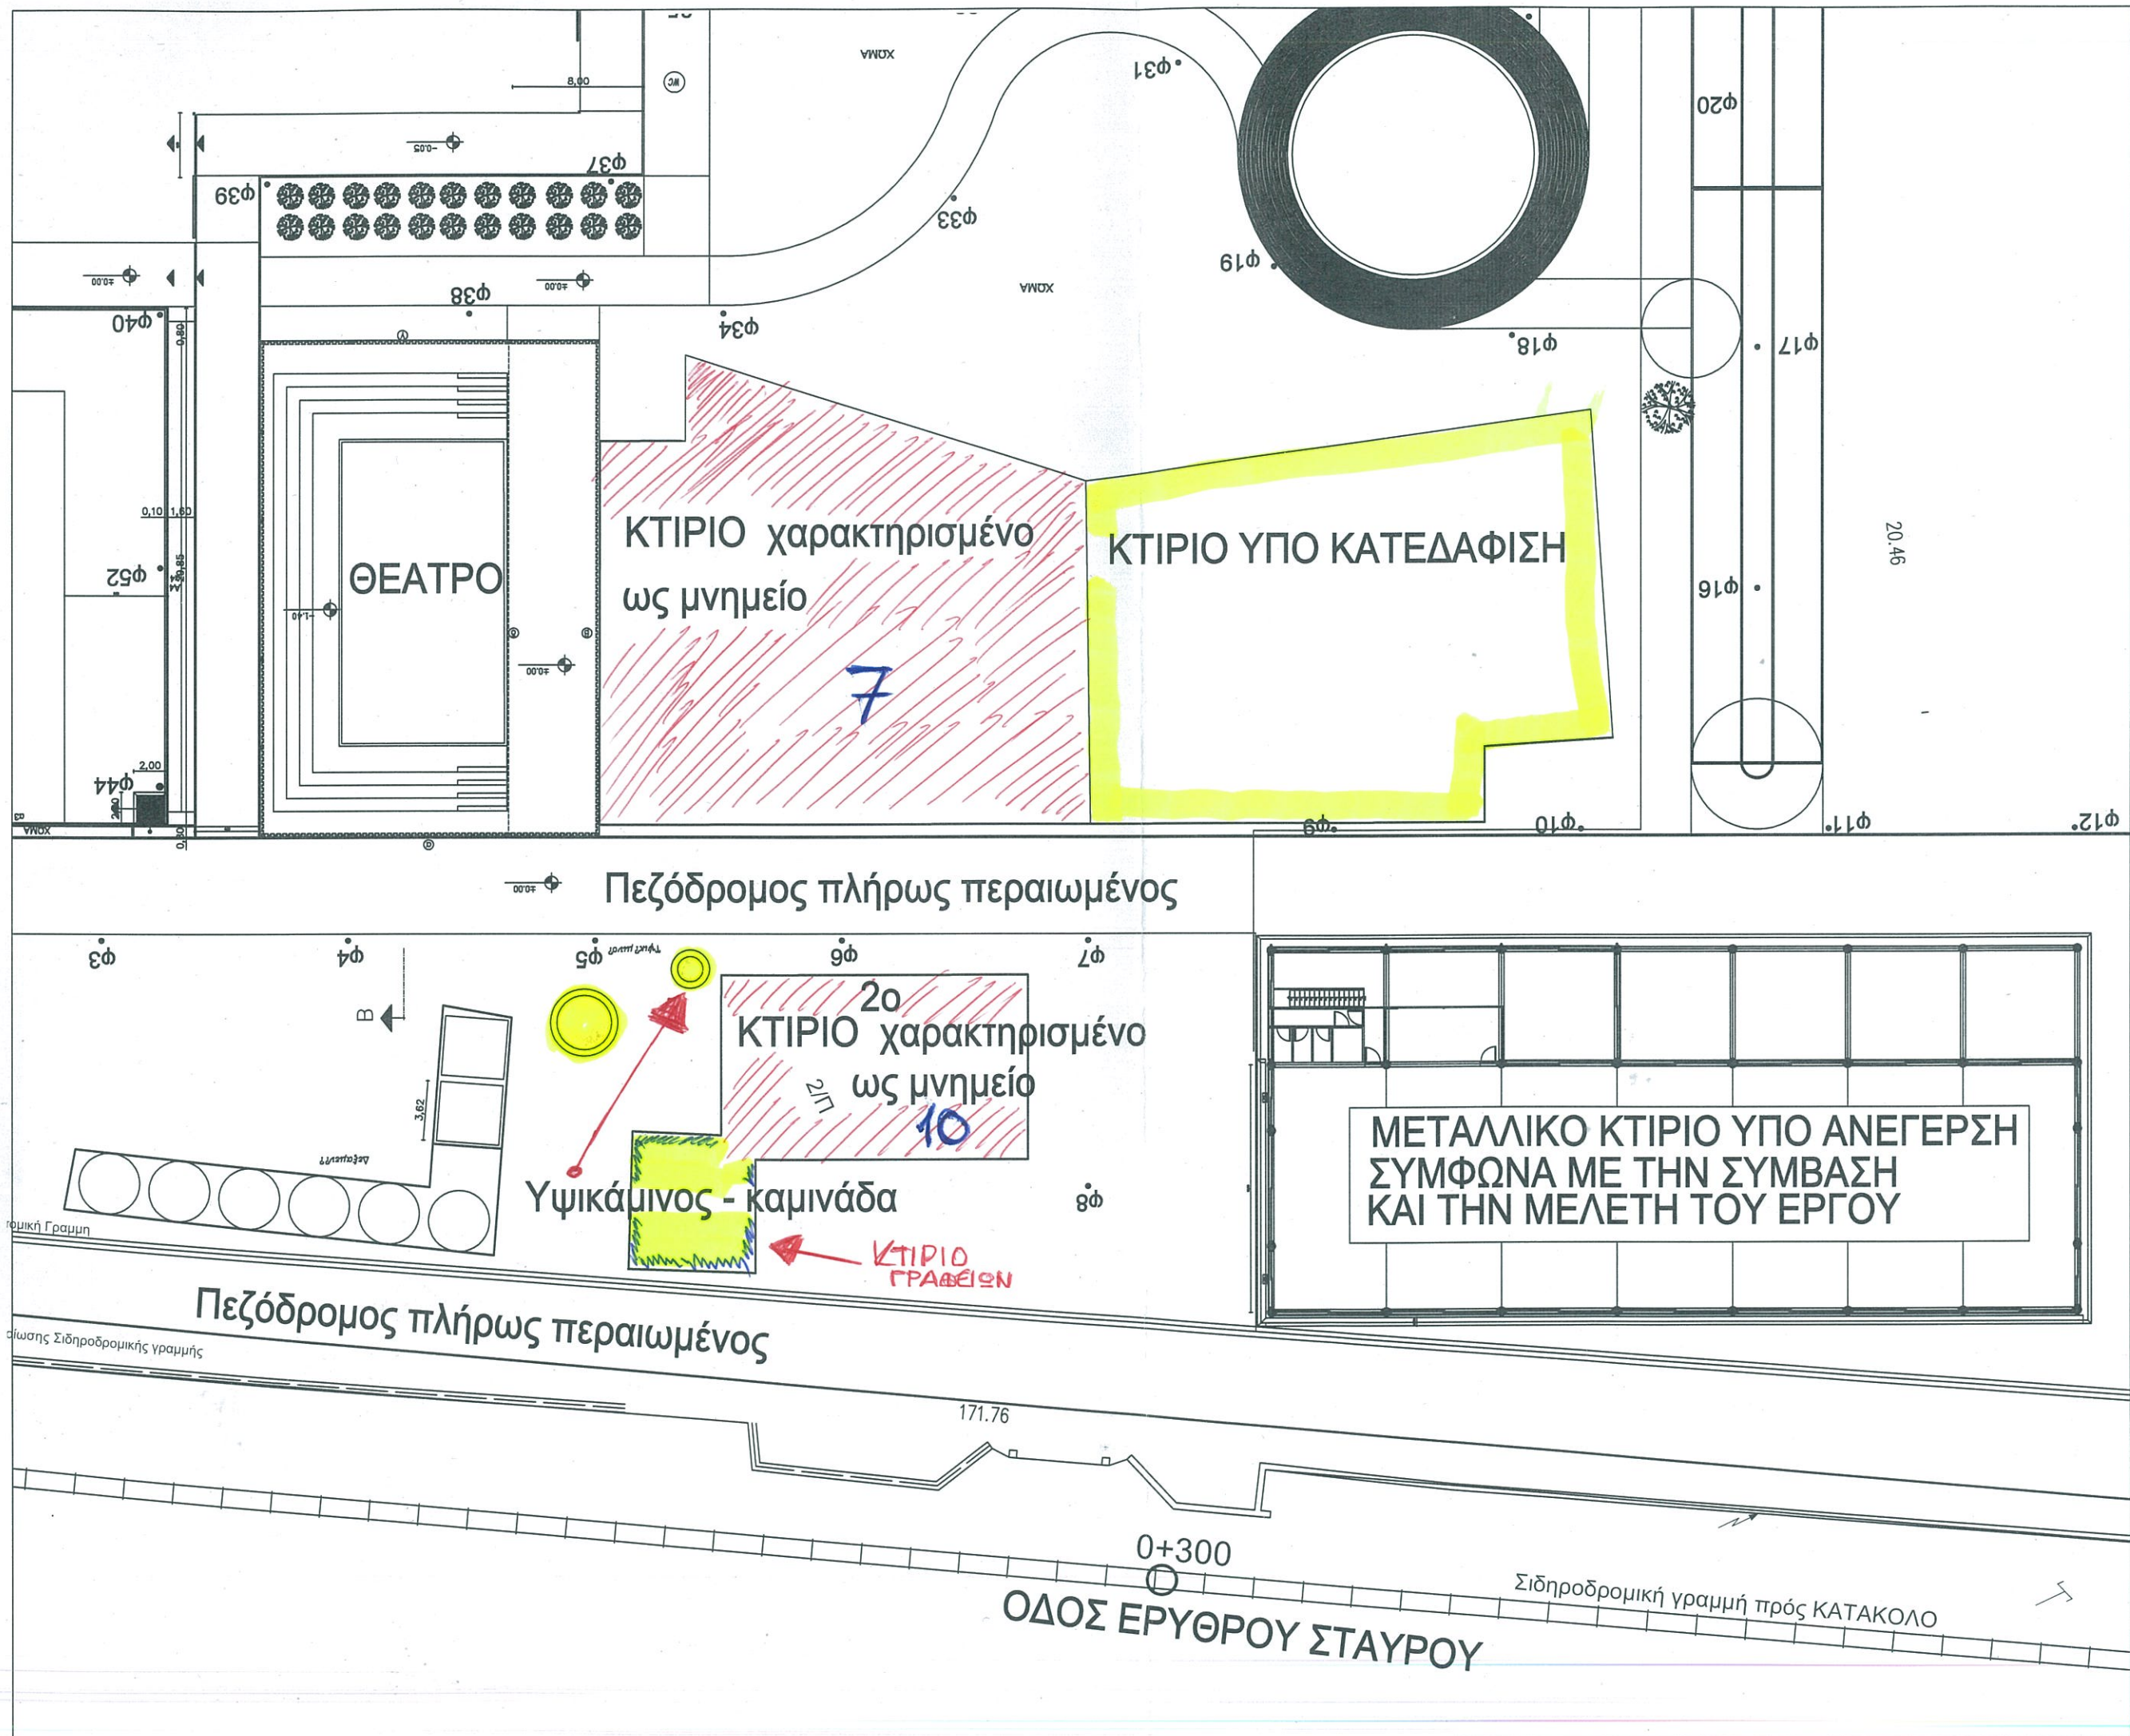

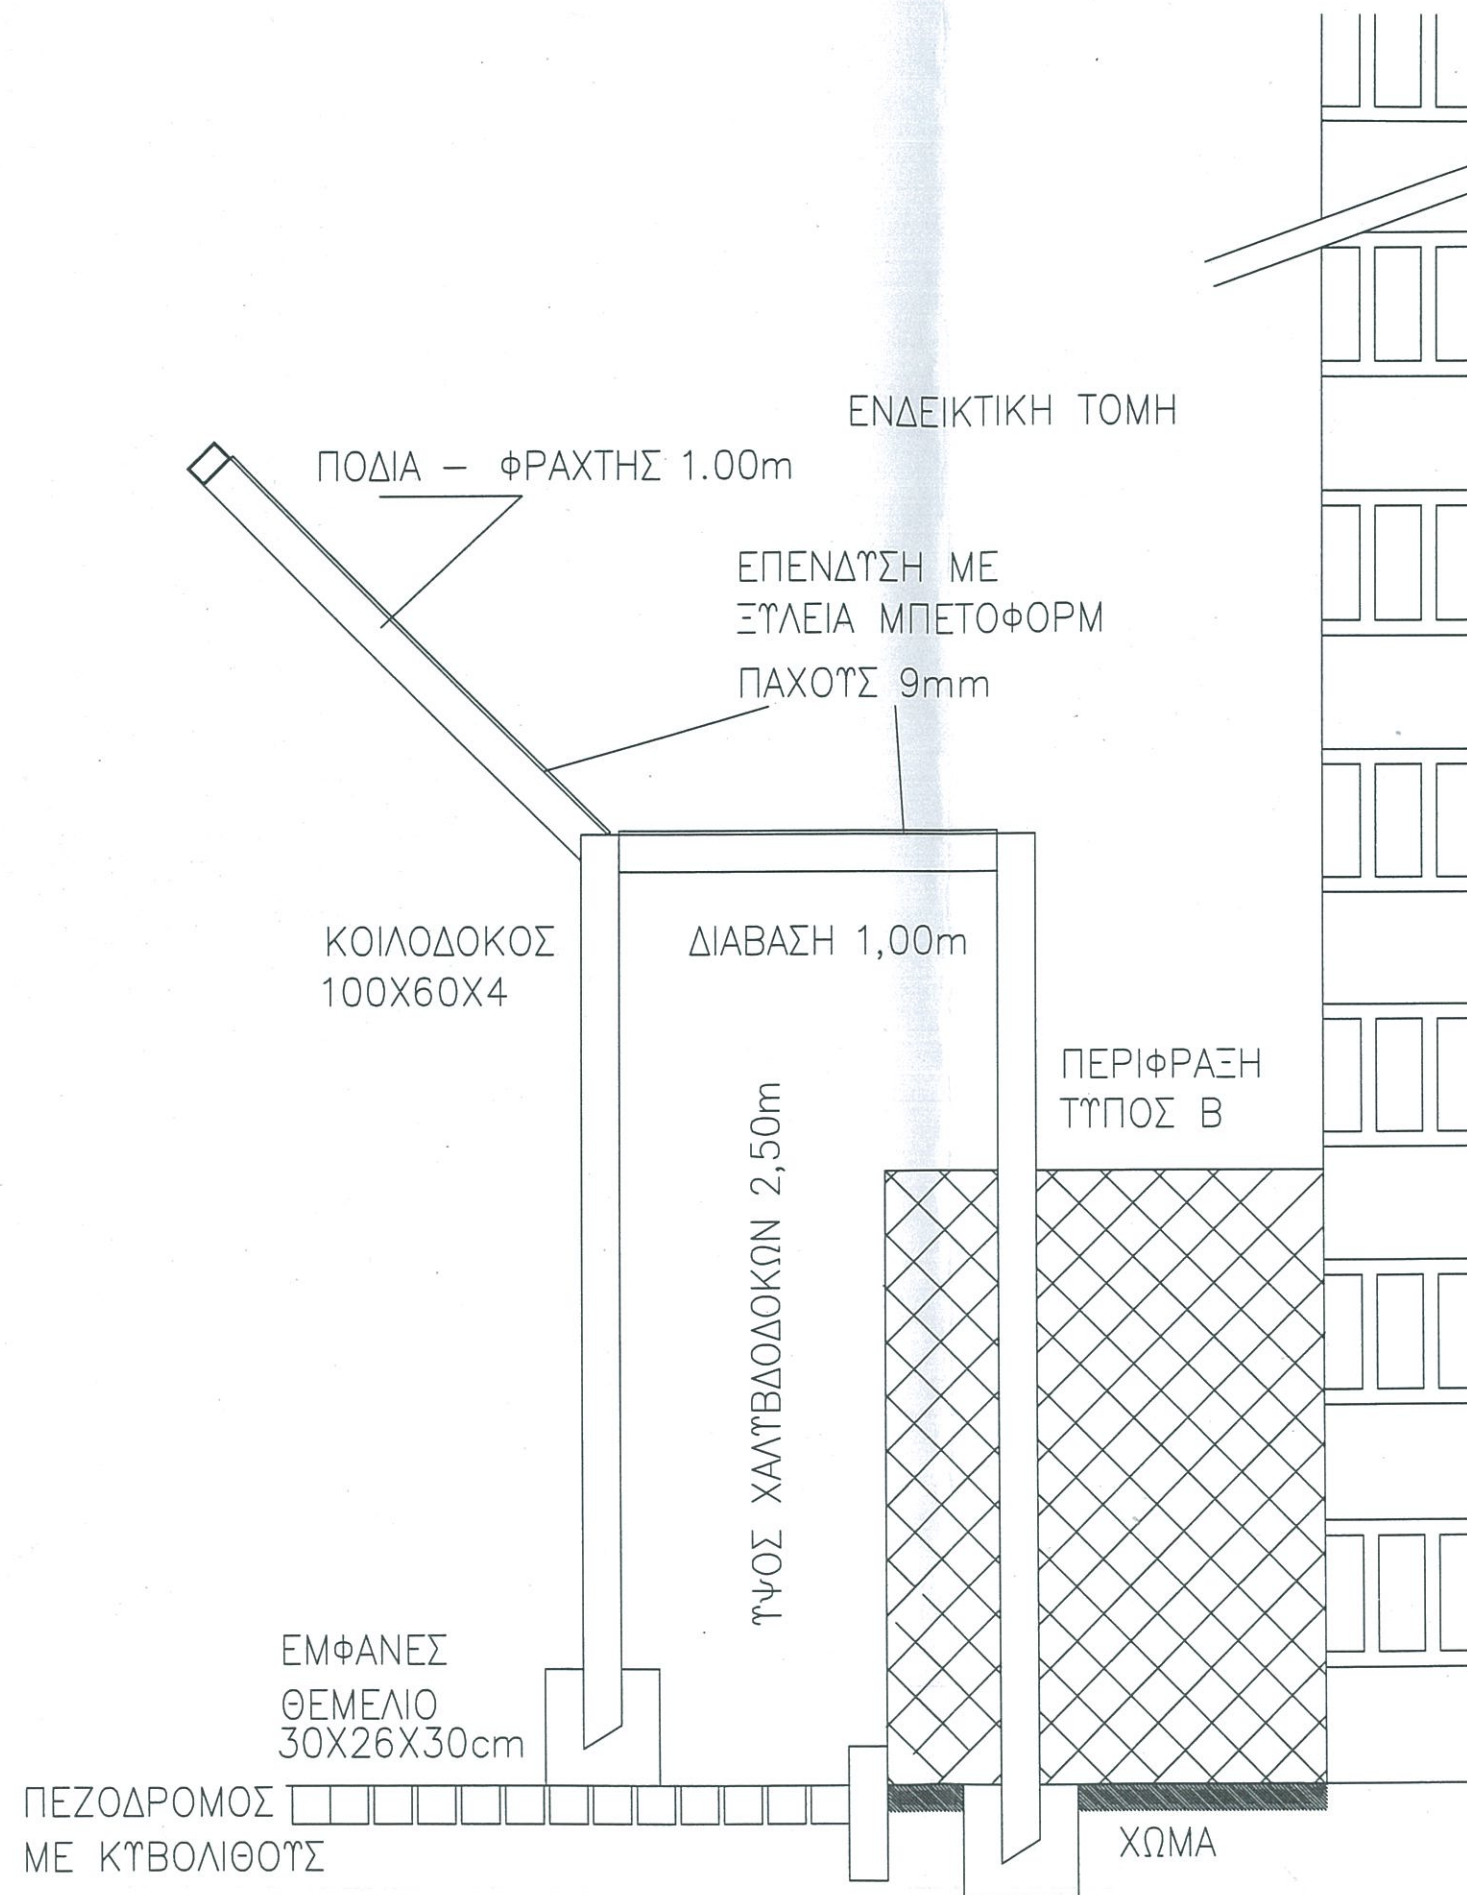

ΔΙΑΤΗΡΗΤΕΟ ΚΤΙΡΙΟ

Πύργος 3/10/2017.
Ο συντάξας μηχανικός


ΤΣΙΚΑΣ ΑΠΟΣΤΟΛΟΣ
ΠΟΛ/ΚΟΣ ΜΗΧ/ΚΟΣ

Πύργος 3/10/2017
Θεωρήθηκε
η αναδιαμόρφωση
προϊσταμένη
της Δ/νσης


Σοφία Γκούργουρα
Μηχανολόγος Μηχ/κος Π.Ε.
Αν. Προϊσταμένη Δ/νσης
Τεχνικών Υπηρεσιών
& Περιβάλλοντος